



Gebäude	Ebene	Gebäudeteil	Raum	Melderart	Anzahl	Besonderheiten	12
Verwaltung	1. OG	Bauteil 5	104 und 105 Labor	RM	2	Achtung sensibler Bereich Zugang 12/2 nur über Schleuse	

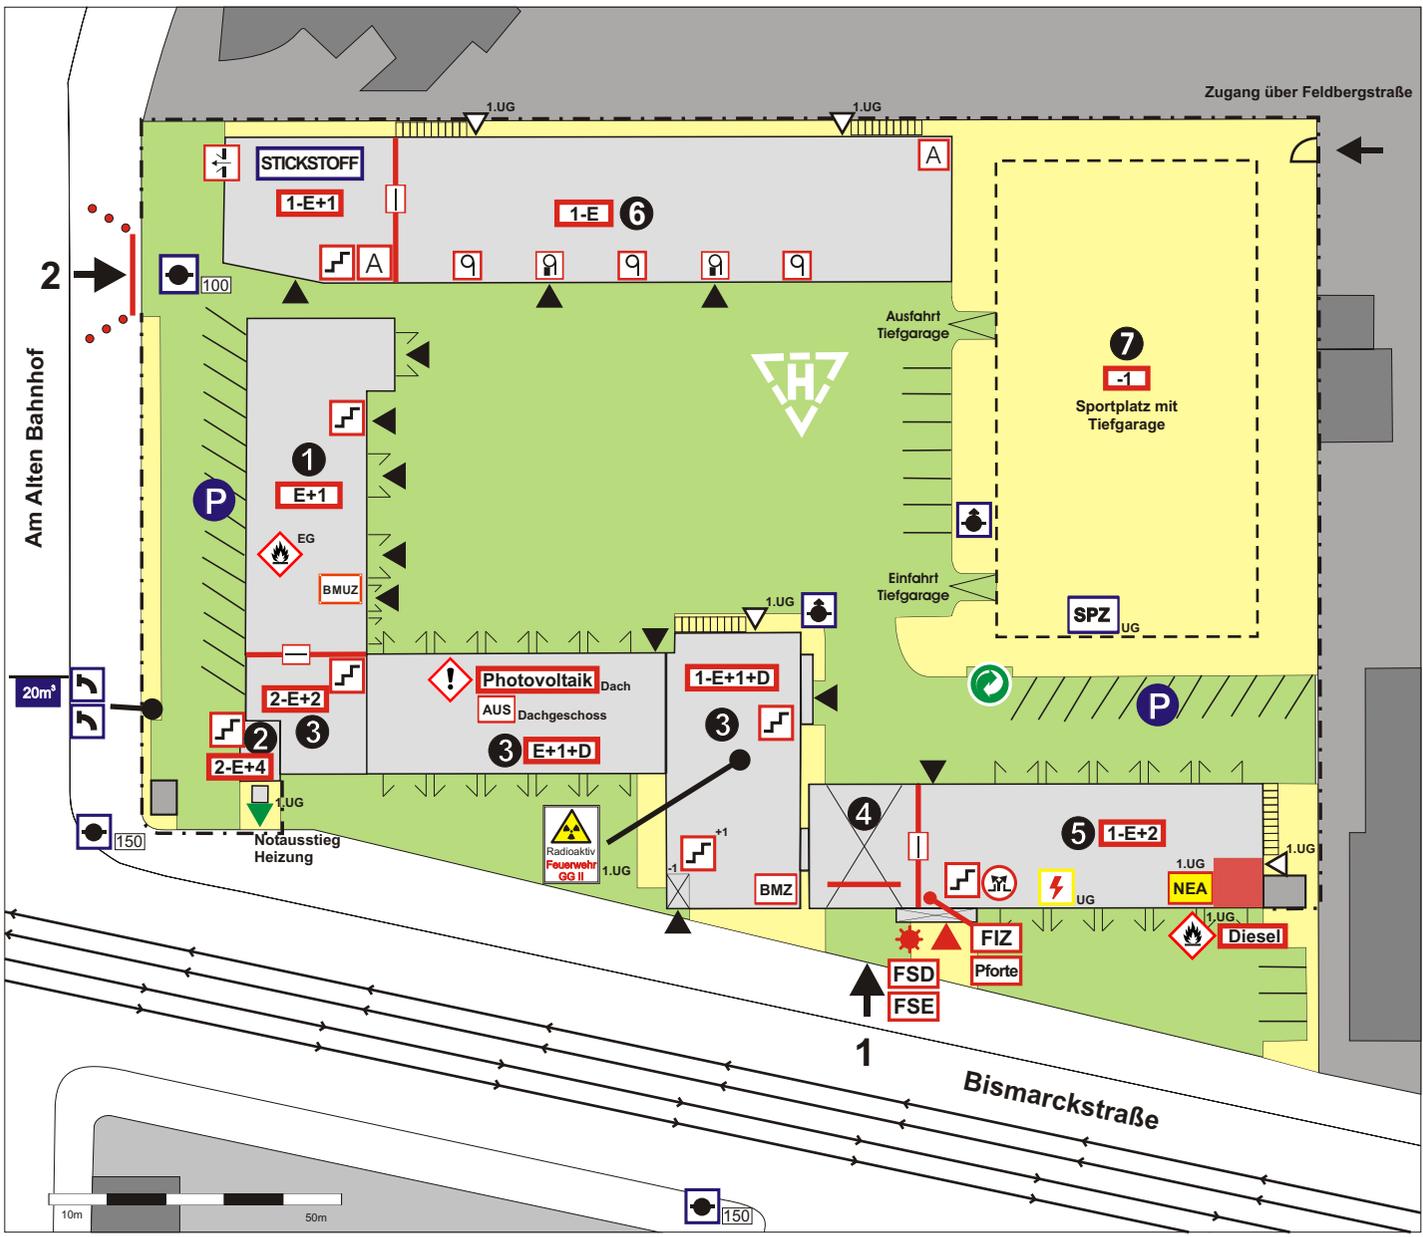


- |  |   |  |   |
|--|---|--|---|
|  | Blitzleuchte  |  | Brandwand                               |
|  | Brandmeldezentrale                                    |  | Rolltor                                 |
|  | Brandmeldeunterzentrale                               |  | Rolltor mit Schlupftür                  |
|  | Feuerwehr - Schlüsseldepot                            |  | Handauslösung RWA                       |
|  | Freischalt - Element                                  |  | Aufzug                                  |
|  | Feuerwehr - Informations-Zentrale                     |  | Treppenraum                             |
|  | Pforte  |  | Tor                                     |
|  | Sprinklerzentrale                                     |  | Poller, entnehmbar                      |
|  | Löschzentrale   |  | Netzersatzanlage/<br>Dieselgenerator    |
|  | Druckentlastungseinrichtung<br>Stickstoff-Löschanlage |  | Zaun                                    |
|  | Unterflurhydrant                                      |  | Müllsammelstelle                        |
|  | Überflurhydrant                                       |  | Zufahrt zum Objekt                      |
|  | Löschwasserbehälter                                   |  | Zugang zur BMZ                          |
|  | Elektro - Hauptschalter                               |  | Zugang zum Objekt                       |
|  | radioaktive Stoffe                                    |  | Zugang in anderer Ebene                 |
|  | Brennbare Flüssigkeit                                 |  | reiner Ausgang                          |
|  | Achtung   |  | Befahrbare Fläche<br>auf dem Grundstück |
|  | Laufweg   |  | nicht befahrbare Fläche                 |
|  | Melderbereich   |  | öffentliche Verkehrsfläche              |

- 1 Werkstatt   
 2 Schlauchturm   
 3 Altbau   
 4 Brücke   
 5 Verwaltung   
 6 Südbau   
 7 Tiefgarage

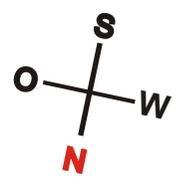


**Feuerwehr**  
**Bismarckstraße 86**  
 Stand 06/2016

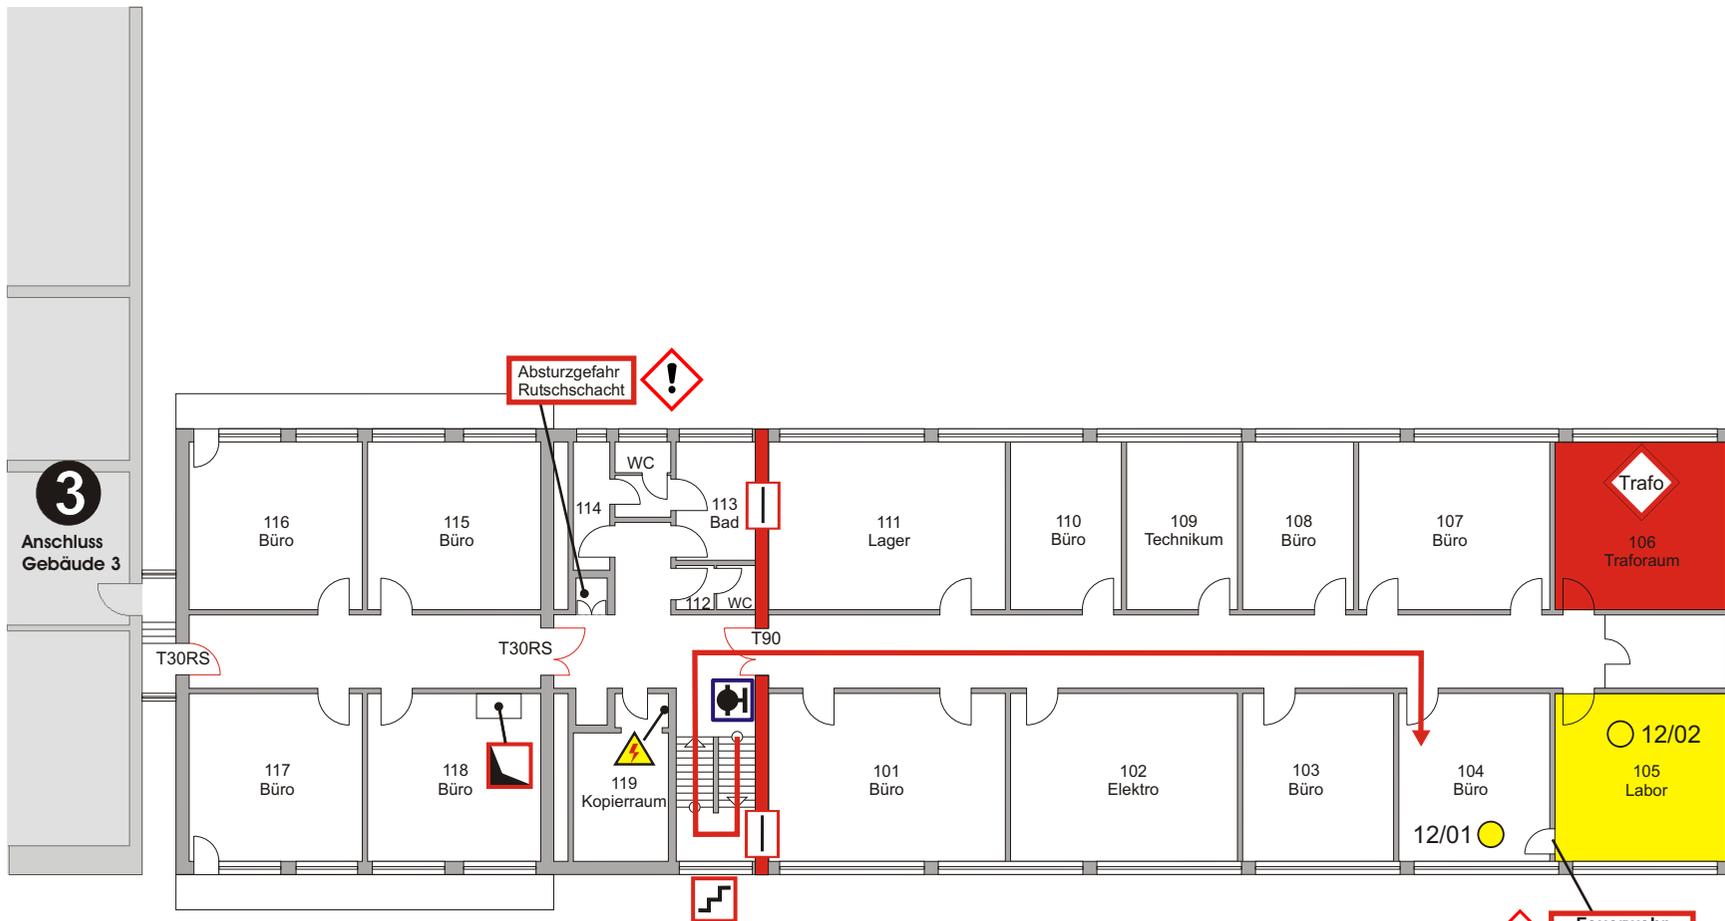

-  sensibler Bereich
-  Fremdschließung  
Fa. HSE
-  Trafo Traforaum (HSE)
-  Achtung
-  Brandwand
-  Schacht
-  Treppenraum
-  Unterverteilung
-  Wandhydrant, nass
-  Laufweg
-  Rauchmelder

**Feuerwehr  
Einschleusung**  
Zugang nur über Schleuse  
Bereitgestellte Schutzkleidung anlegen

Grundriss 1.OG

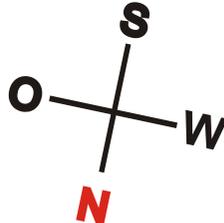


Gebäude	Ebene	Gebäudeteil	Raum	Melderart	Anzahl	Besonderheiten	99
Werkstatt Bauteil 1	EG - DG	Bauteil 1		Redundanz- meldung BMUZ		Feuermeldung BMUZ	





Variante 2  
BMUZ hat ein  
eigenes Display

- |  |   |  |   |
|--|---|--|---|
|  | Blitzleuchte  |  | Brandwand                               |
|  | Brandmeldezentrale                                    |  | Rolltor                                 |
|  | Brandmeldeunterzentrale                               |  | Rolltor mit Schlupftür                  |
|  | Feuerwehr - Schlüsseldepot                            |  | Handauslösung RWA                       |
|  | Freischalt - Element                                  |  | Aufzug                                  |
|  | Feuerwehr - Informations-<br>Zentrale                 |  | Treppenraum                             |
|  | Pforte  |  | Tor                                     |
|  | Sprinklerzentrale                                     |  | Poller, entnehmbar                      |
|  | Löschzentrale   |  | Netzersatzanlage/<br>Dieselgenerator    |
|  | Druckentlastungseinrichtung<br>Stickstoff-Löschanlage |  | Zaun                                    |
|  | Unterflurhydrant                                      |  | Müllsammelstelle                        |
|  | Überflurhydrant                                       |  | Zufahrt zum Objekt                      |
|  | Löschwasserbehälter                                   |  | Zugang zur BMZ                          |
|  | Elektro - Hauptschalter                               |  | Zugang zum Objekt                       |
|  | radioaktive Stoffe                                    |  | Zugang in anderer Ebene                 |
|  | Brennbare Flüssigkeit                                 |  | reiner Ausgang                          |
|  | Achtung   |  | Befahrbare Fläche<br>auf dem Grundstück |
|  | Laufweg   |  | nicht befahrbare Fläche                 |
|  | Melderbereich   |  | öffentliche Verkehrsfläche              |

- ① Werkstatt    ② Schlauchturm    ③ Altbau    ④ Brücke    ⑤ Verwaltung    ⑥ Südbau    ⑦ Tiefgarage

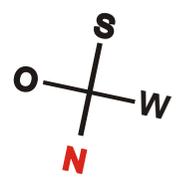

**Feuerwehr**  
**Bismarckstraße 86**  
Stand 10\_2015

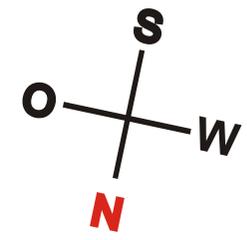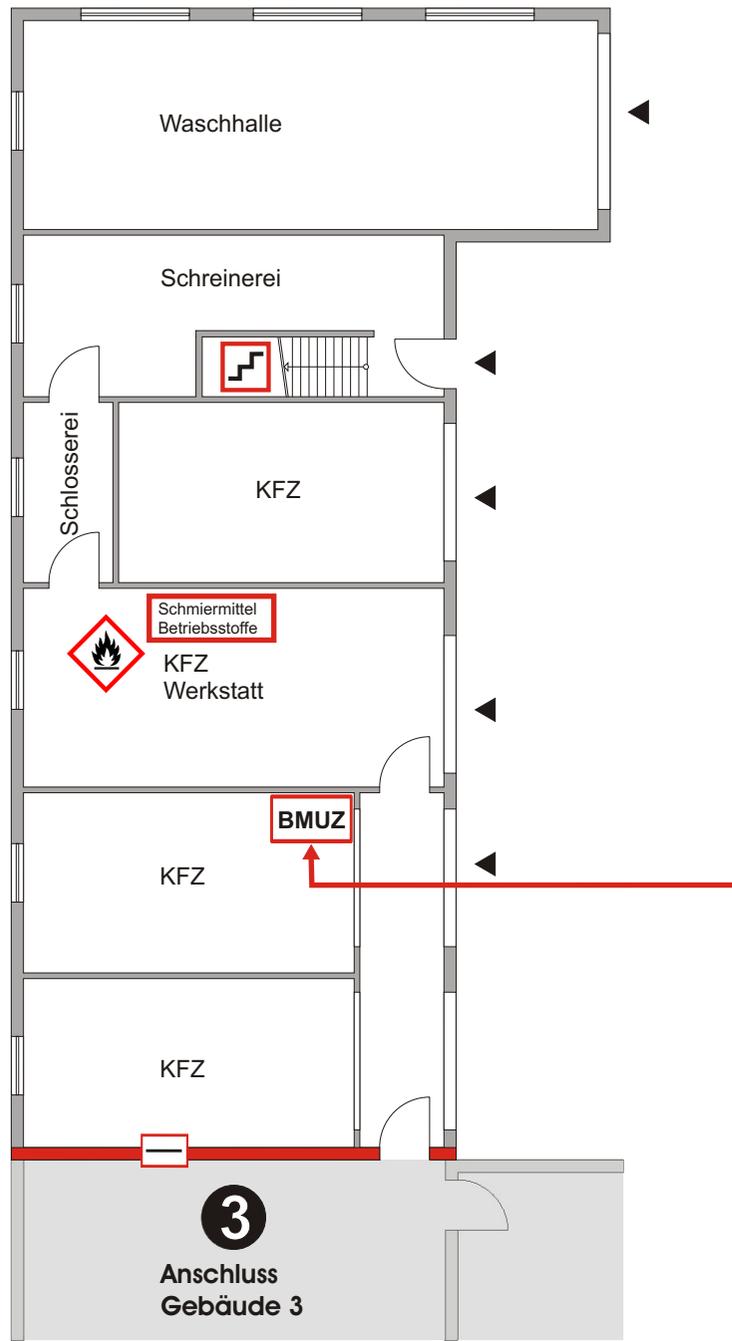


-  Brandmeldeunterzentrale
-  Brandwand
-  Treppenraum
-  Brennbare Flüssigkeiten
-  Laufweg

Grundriss Erdgeschoss



Gebäude	Ebene	Gebäudeteil	Raum	Melderart	Anzahl	Besonderheiten	99
Werkstatt Bauteil 1	EG - DG	Bauteil 1		Redundanz-meldung BMUZ		Feuermeldung BMUZ	

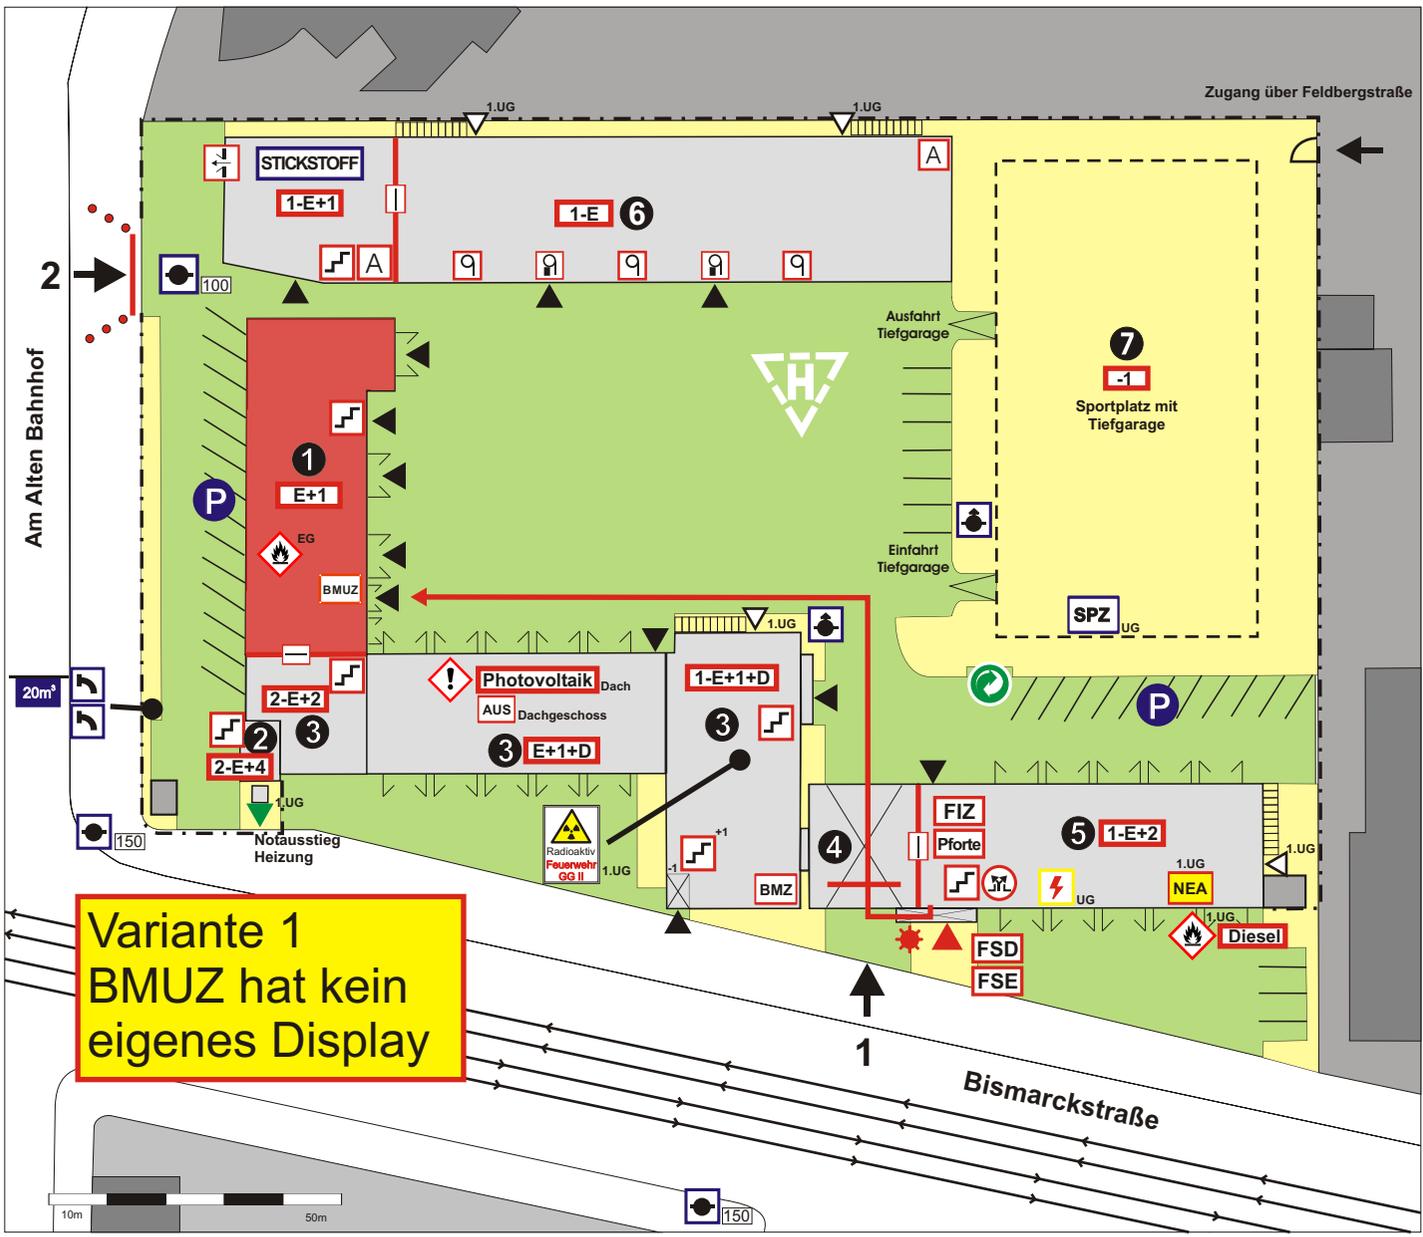

**Variante 1  
BMUZ hat kein  
eigenes Display**

- |  |   |  |   |
|--|---|--|---|
|  | Blitzleuchte  |  | Brandwand                               |
|  | Brandmeldezentrale                                    |  | Rolltor                                 |
|  | Brandmeldeunterzentrale                               |  | Rolltor mit Schlupftür                  |
|  | Feuerwehr - Schlüsseldepot                            |  | Handauslösung RWA                       |
|  | Freischalt - Element                                  |  | Aufzug                                  |
|  | Feuerwehr - Informations-Zentrale                     |  | Treppenraum                             |
|  | Pforte  |  | Tor                                     |
|  | Sprinklerzentrale                                     |  | Poller, entnehmbar                      |
|  | Löschzentrale   |  | Netzersatzanlage/<br>Dieselgenerator    |
|  | Druckentlastungseinrichtung<br>Stickstoff-Löschanlage |  | Zaun                                    |
|  | Unterflurhydrant                                      |  | Müllsammelstelle                        |
|  | Überflurhydrant                                       |  | Zufahrt zum Objekt                      |
|  | Löschwasserbehälter                                   |  | Zugang zur BMZ                          |
|  | Elektro - Hauptschalter                               |  | Zugang zum Objekt                       |
|  | radioaktive Stoffe                                    |  | Zugang in anderer Ebene                 |
|  | Brennbare Flüssigkeit                                 |  | reiner Ausgang                          |
|  | Achtung   |  | Befahrbare Fläche<br>auf dem Grundstück |
|  | Laufweg   |  | nicht befahrbare Fläche                 |
|  | Melderbereich   |  | öffentliche Verkehrsfläche              |

- ① Werkstatt
- ② Schlauchturm
- ③ Altbau
- ④ Brücke
- ⑤ Verwaltung
- ⑥ Südbau
- ⑦ Tiefgarage

**Feuerwehr  
Bismarckstraße 86**

Stand 06/2016

<b>Gebäude</b>	<b>Ebene</b>	<b>Gebäudeteil</b>	<b>Raum</b>	<b>Melderart</b>	<b>Anzahl</b>	<b>Besonderheiten</b>	<b>99</b>
Werkstatt Bauteil 1	EG - DG	Bauteil 1		Redundanz- meldung BMUZ		Feuermeldung BMUZ	

## Achtung:

Alle nachfolgend aufgeführten Meldergruppen müssen überprüft werden


20 - 25

27 - 32

35


40 - 62

Gebäude	Ebene	Gebäudeteil	Raum	Melderart	Anzahl	Besonderheiten	17
Tiefgarage	1.UG	Bauteil 7	Tiefgarage	Strömungswächter Sprinkleranlage	1	Ohne Hauptmelderauslösung Meldergruppe 16 beachten	

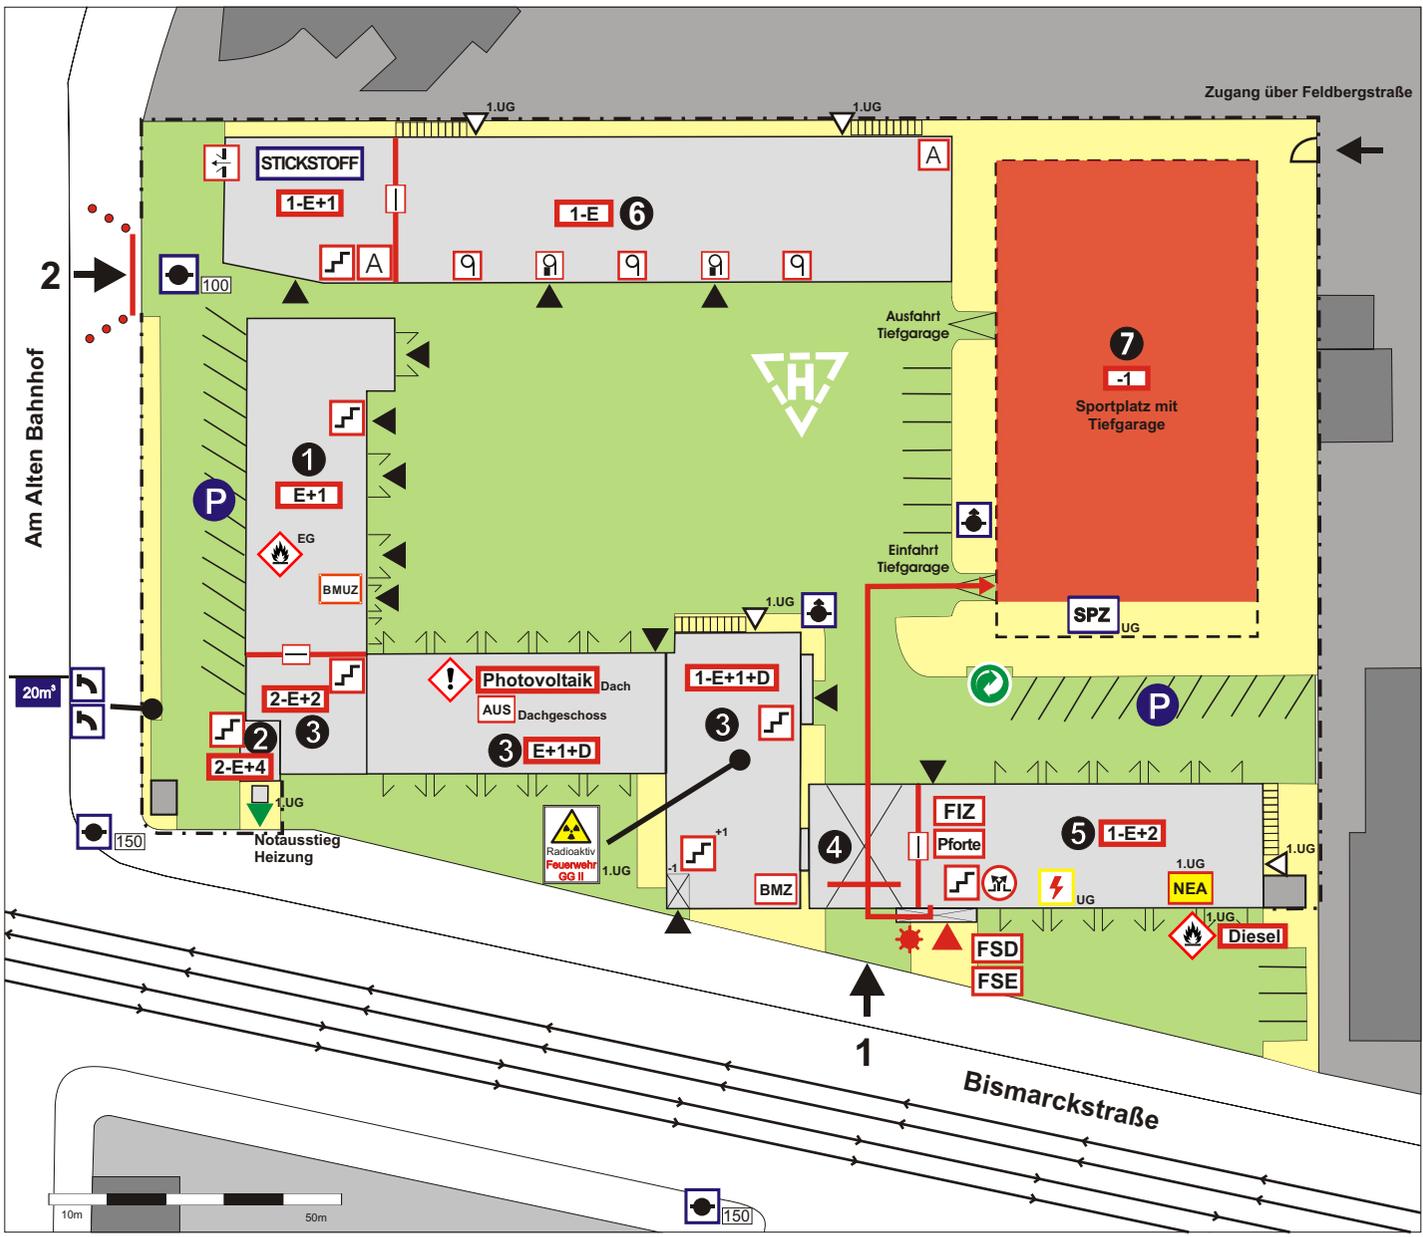

- ① Werkstatt
- ② Schlauchturm
- ③ Altbau
- ④ Brücke
- ⑤ Verwaltung
- ⑥ Südbau
- ⑦ Tiefgarage


	Blitzleuchte		Brandwand
	Brandmeldezentrale		Rolltor
	Brandmeldeunterzentrale		Rolltor mit Schlupftür
	Feuerwehr - Schlüsseldepot		Handauslösung RWA
	Freischalt - Element		Aufzug
	Feuerwehr - Informations-Zentrale		Treppenraum
	Pforte		Tor
	Sprinklerzentrale		Poller, entnehmbar
	Löschzentrale		Netzersatzanlage/ Dieselgenerator
	Druckentlastungseinrichtung Stickstoff-Löschanlage		Zaun
	Unterflurhydrant		Müllsammelstelle
	Überflurhydrant		Zufahrt zum Objekt
	Löschwasserbehälter		Zugang zur BMZ
	Elektro - Hauptschalter		Zugang zum Objekt
	radioaktive Stoffe		Zugang in anderer Ebene
	Brennbare Flüssigkeit		reiner Ausgang
	Achtung		Befahrbare Fläche auf dem Grundstück
	Laufweg		nicht befahrbare Fläche
	Melderbereich		öffentliche Verkehrsfläche

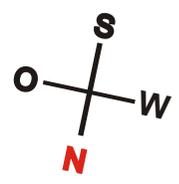

**Feuerwehr**  
**Bismarckstraße 86**  
 Stand 06/2016




Gebäude	Ebene	Gebäudeteil	Raum	Melderart	Anzahl	Besonderheiten	18
Tiefgarage	1.UG	Bauteil 7	Technikräume	Strömungswächter Sprinkleranlage	1	Ohne Hauptmelderauslösung Meldergruppe 16 beachten	

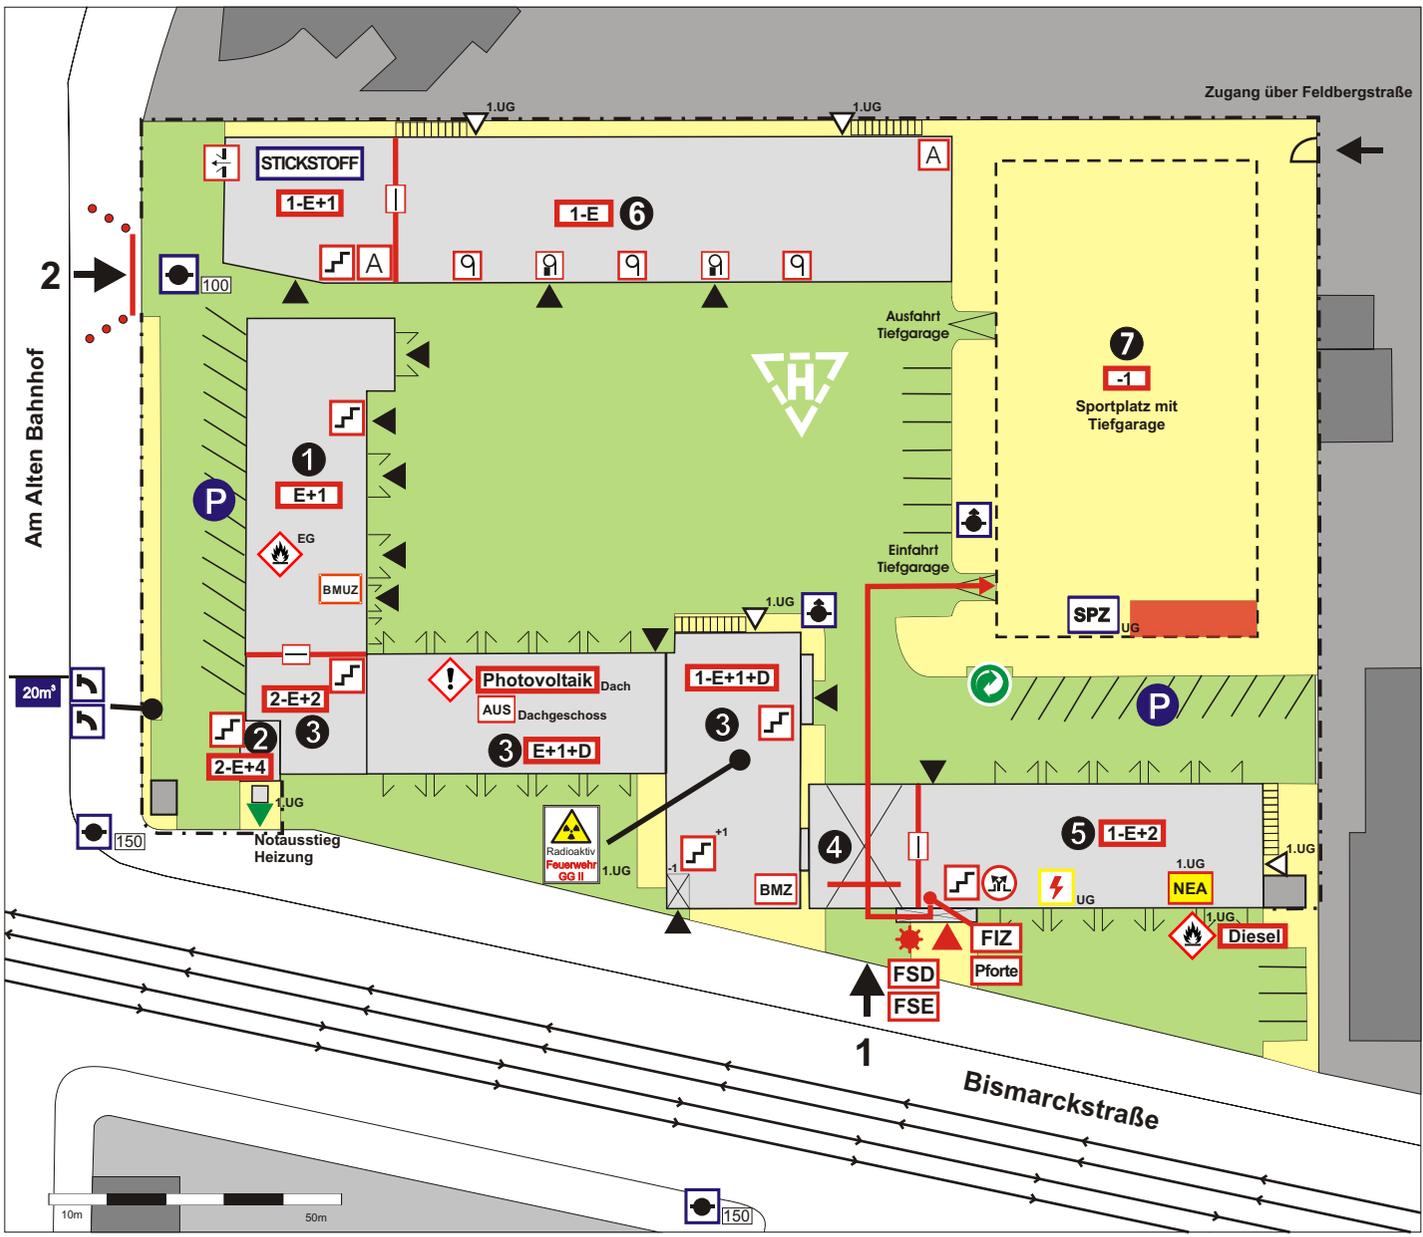


- |  |   |  |   |
|--|---|--|---|
|  | Blitzleuchte  |  | Brandwand                               |
|  | Brandmeldezentrale                                    |  | Rolltor                                 |
|  | Brandmeldeunterzentrale                               |  | Rolltor mit Schlupftür                  |
|  | Feuerwehr - Schlüsseldepot                            |  | Handauslösung RWA                       |
|  | Freisicht - Element                                   |  | Aufzug                                  |
|  | Feuerwehr - Informations-Zentrale                     |  | Treppenraum                             |
|  | Pforte  |  | Tor                                     |
|  | Sprinklerzentrale                                     |  | Poller, entnehmbar                      |
|  | Löschzentrale   |  | Netzersatzanlage/<br>Dieselgenerator    |
|  | Druckentlastungseinrichtung<br>Stickstoff-Löschanlage |  | Zaun                                    |
|  | Unterflurhydrant                                      |  | Müllsammelstelle                        |
|  | Überflurhydrant                                       |  | Zufahrt zum Objekt                      |
|  | Löschwasserbehälter                                   |  | Zugang zur BMZ                          |
|  | Elektro - Hauptschalter                               |  | Zugang zum Objekt                       |
|  | radioaktive Stoffe                                    |  | Zugang in anderer Ebene                 |
|  | Brennbare Flüssigkeit                                 |  | reiner Ausgang                          |
|  | Achtung   |  | Befahrbare Fläche<br>auf dem Grundstück |
|  | Laufweg   |  | nicht befahrbare Fläche                 |
|  | Melderbereich   |  | öffentliche Verkehrsfläche              |

- 1 Werkstatt   
 2 Schlauchturm   
 3 Altbau   
 4 Brücke   
 5 Verwaltung   
 6 Südbau   
 7 Tiefgarage

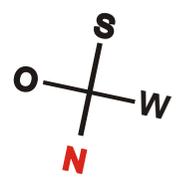


**Feuerwehr**  
**Bismarckstraße 86**  
 Stand 06/2016

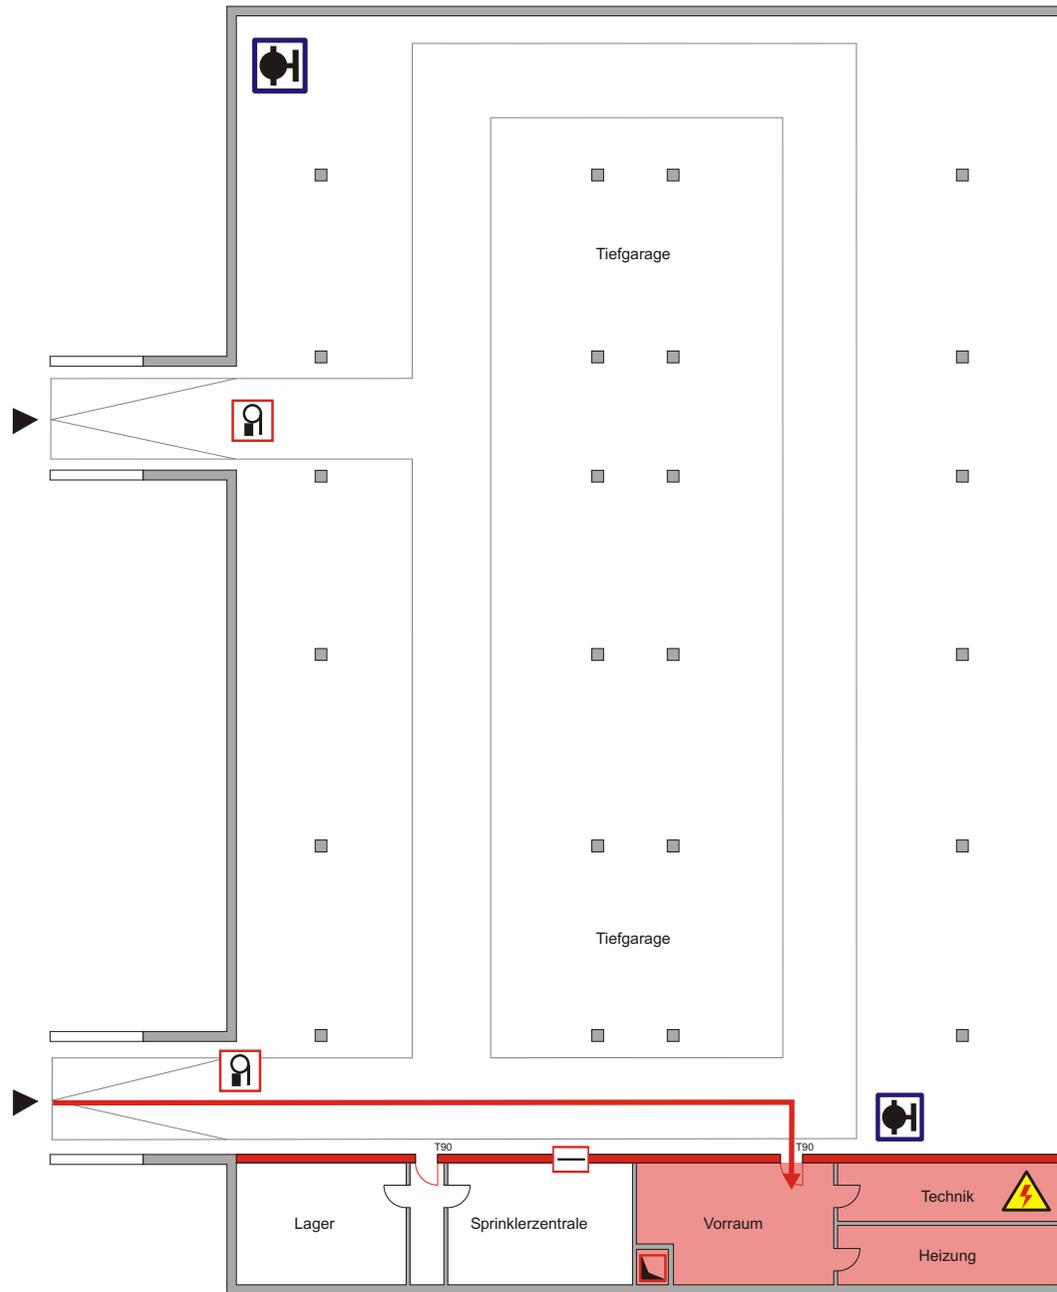


-  Unterverteilung
-  Brandwand
-  Rolltor mit Schlupftür
-  Wandhydrant, nass
-  Sprinklerzentrale
-  Schacht
-  Zugang zum Objekt
-  Laufweg
-  Sprinklerbereich Meldergruppe 18

Grundriss Tiefgarage

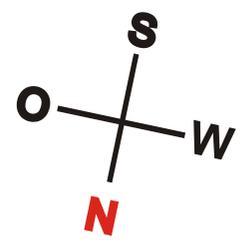


Gebäude	Ebene	Gebäudeteil	Raum	Melderart	Anzahl	Besonderheiten
Tiefgarage	1.UG	Bauteil 7	Tiefgarage und Technikräume	Druckschalter Sprinkleranlage	1	Meldergruppe 17 und 18 beachten

# 16

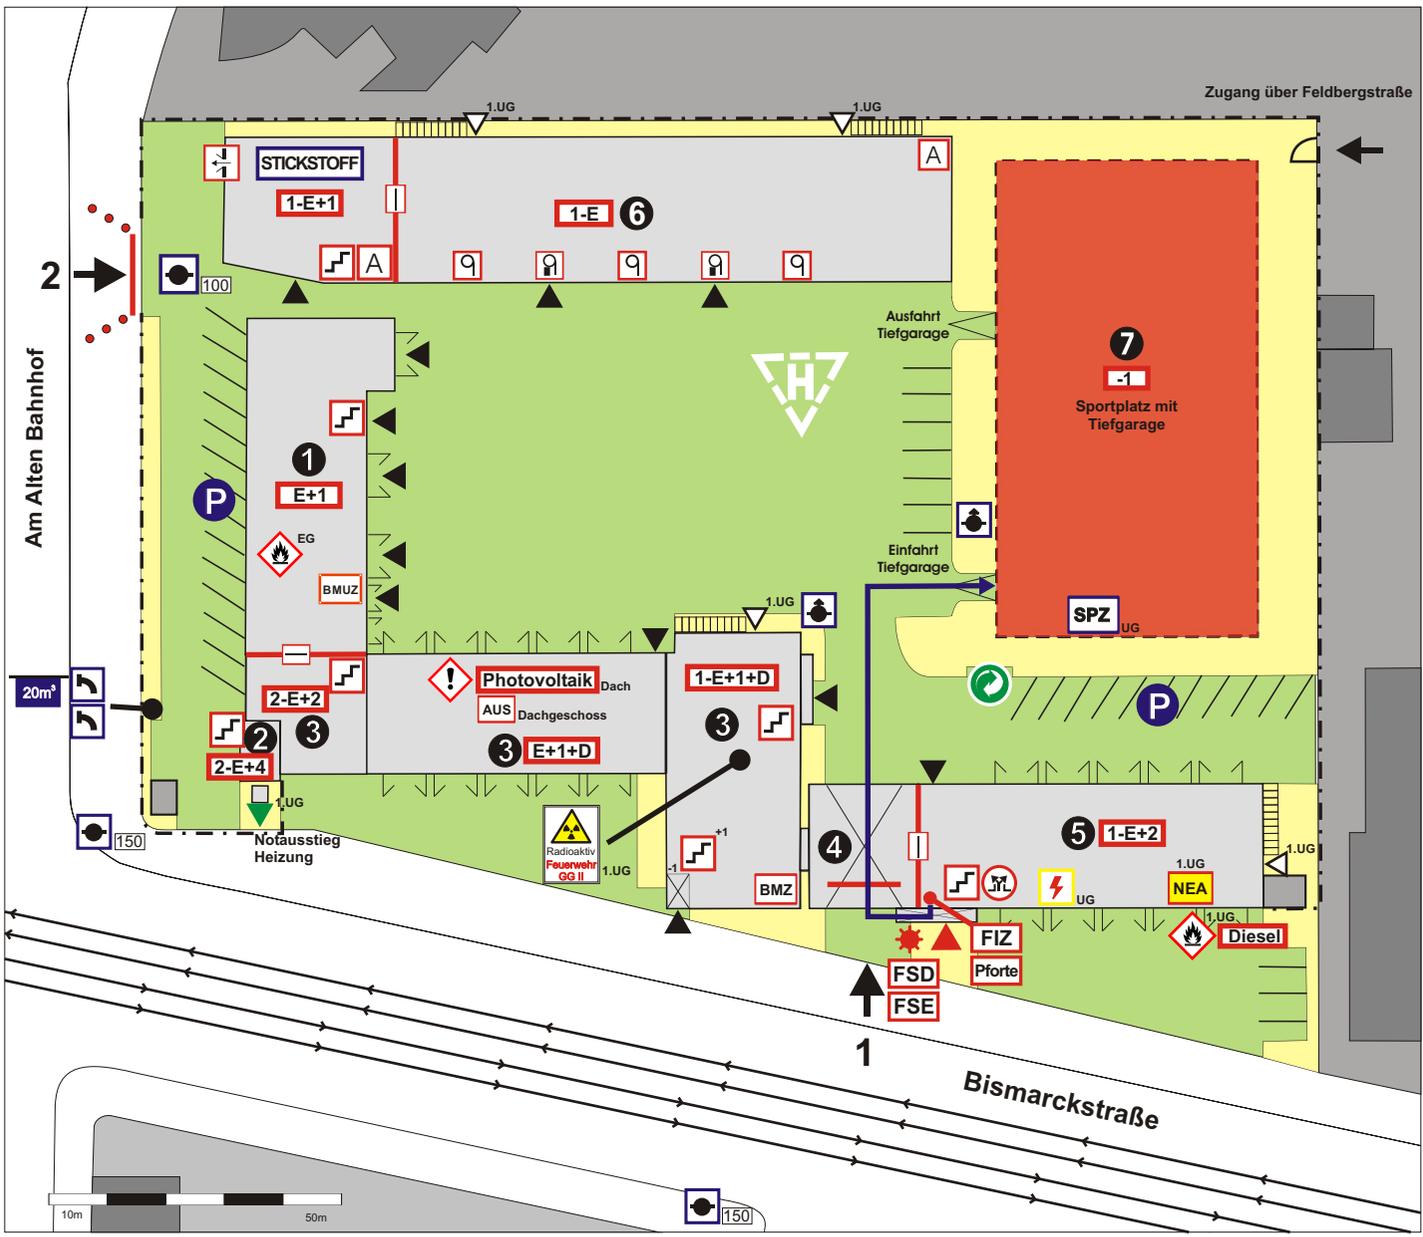

- |  |   |  |   |
|--|---|--|---|
|  | Blitzleuchte  |  | Brandwand                               |
|  | Brandmeldezentrale                                    |  | Rolltor                                 |
|  | Brandmeldeunterzentrale                               |  | Rolltor mit Schlupftür                  |
|  | Feuerwehr - Schlüsseldepot                            |  | Handauslösung RWA                       |
|  | Freischalt - Element                                  |  | Aufzug                                  |
|  | Feuerwehr - Informations-Zentrale                     |  | Treppenraum                             |
|  | Pforte  |  | Tor                                     |
|  | Sprinklerzentrale                                     |  | Poller, entnehmbar                      |
|  | Löschzentrale   |  | Netzersatzanlage/<br>Dieselgenerator    |
|  | Druckentlastungseinrichtung<br>Stickstoff-Löschanlage |  | Zaun                                    |
|  | Unterflurhydrant                                      |  | Müllsammelstelle                        |
|  | Überflurhydrant                                       |  | Zufahrt zum Objekt                      |
|  | Löschwasserbehälter                                   |  | Zugang zur BMZ                          |
|  | Elektro - Hauptschalter                               |  | Zugang zum Objekt                       |
|  | radioaktiv Stoffe                                     |  | Zugang in anderer Ebene                 |
|  | Brennbare Flüssigkeit                                 |  | reiner Ausgang                          |
|  | Achtung   |  | Befahrbare Fläche<br>auf dem Grundstück |
|  | Laufweg Sprinklerzentrale                             |  | nicht befahrbare Fläche                 |
|  | Melderbereich   |  | öffentliche Verkehrsfläche              |

- ① Werkstatt
- ② Schlauchturm
- ③ Altbau
- ④ Brücke
- ⑤ Verwaltung
- ⑥ Südbau
- ⑦ Tiefgarage

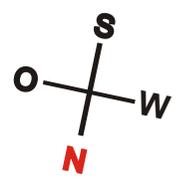

**Feuerwehr**  
**Bismarckstraße 86**  
 Stand 06/2016

