

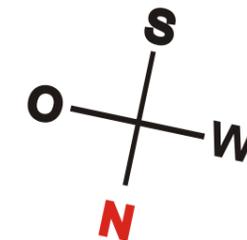


	Blitzleuchte		Brandwand
	Brandmeldezentrale		Rolltor
	Brandmeldeunterzentrale		Rolltor mit Schlupftür
	Feuerwehr - Schlüsseldepot		Handauslösung RWA
	Freischalt - Element		Aufzug
	Feuerwehr - Informations-Zentrale		Treppenraum
	Pforte		Durchfahrtshöhe
	Sprinklerzentrale		Tor
	Löschzentrale		Poller, entnehmbar
	Druckentlastungseinrichtung Stickstoff-Löschanlage		Netzersatzanlage/ Dieselgenerator
	Unterflurhydrant		Zaun
	Überflurhydrant		Müllsammelstelle
	20m³ Löschwasserbehälter		Sammelstelle
	Vorsicht Oberleitung Lebensgefahr		Zufahrt zum Objekt
	Elektro - Hauptschalter		Zugang zur BMZ
	Wasser - Haupthahn		Zugang zum Objekt
	Gas - Haupthahn		Zugang in anderer Ebene
	Wärmeübergabe		reiner Ausgang
	radioaktive Stoffe		Befahrbare Fläche auf dem Grundstück
	Achtung		nicht befahrbare Fläche
	Brennbare Flüssigkeit		öffentliche Verkehrsfläche

- 1** Werkstatt
- 2** Schlauchturm
- 3** Altbau
- 4** Brücke
- 5** Verwaltung
- 6** Südbau
- 7** Tiefgarage

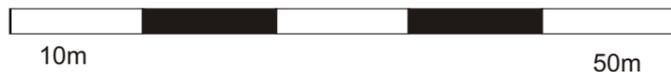

Lageplan
 Feuerwehr
 Bismarckstraße 86
 Stand 06/2016

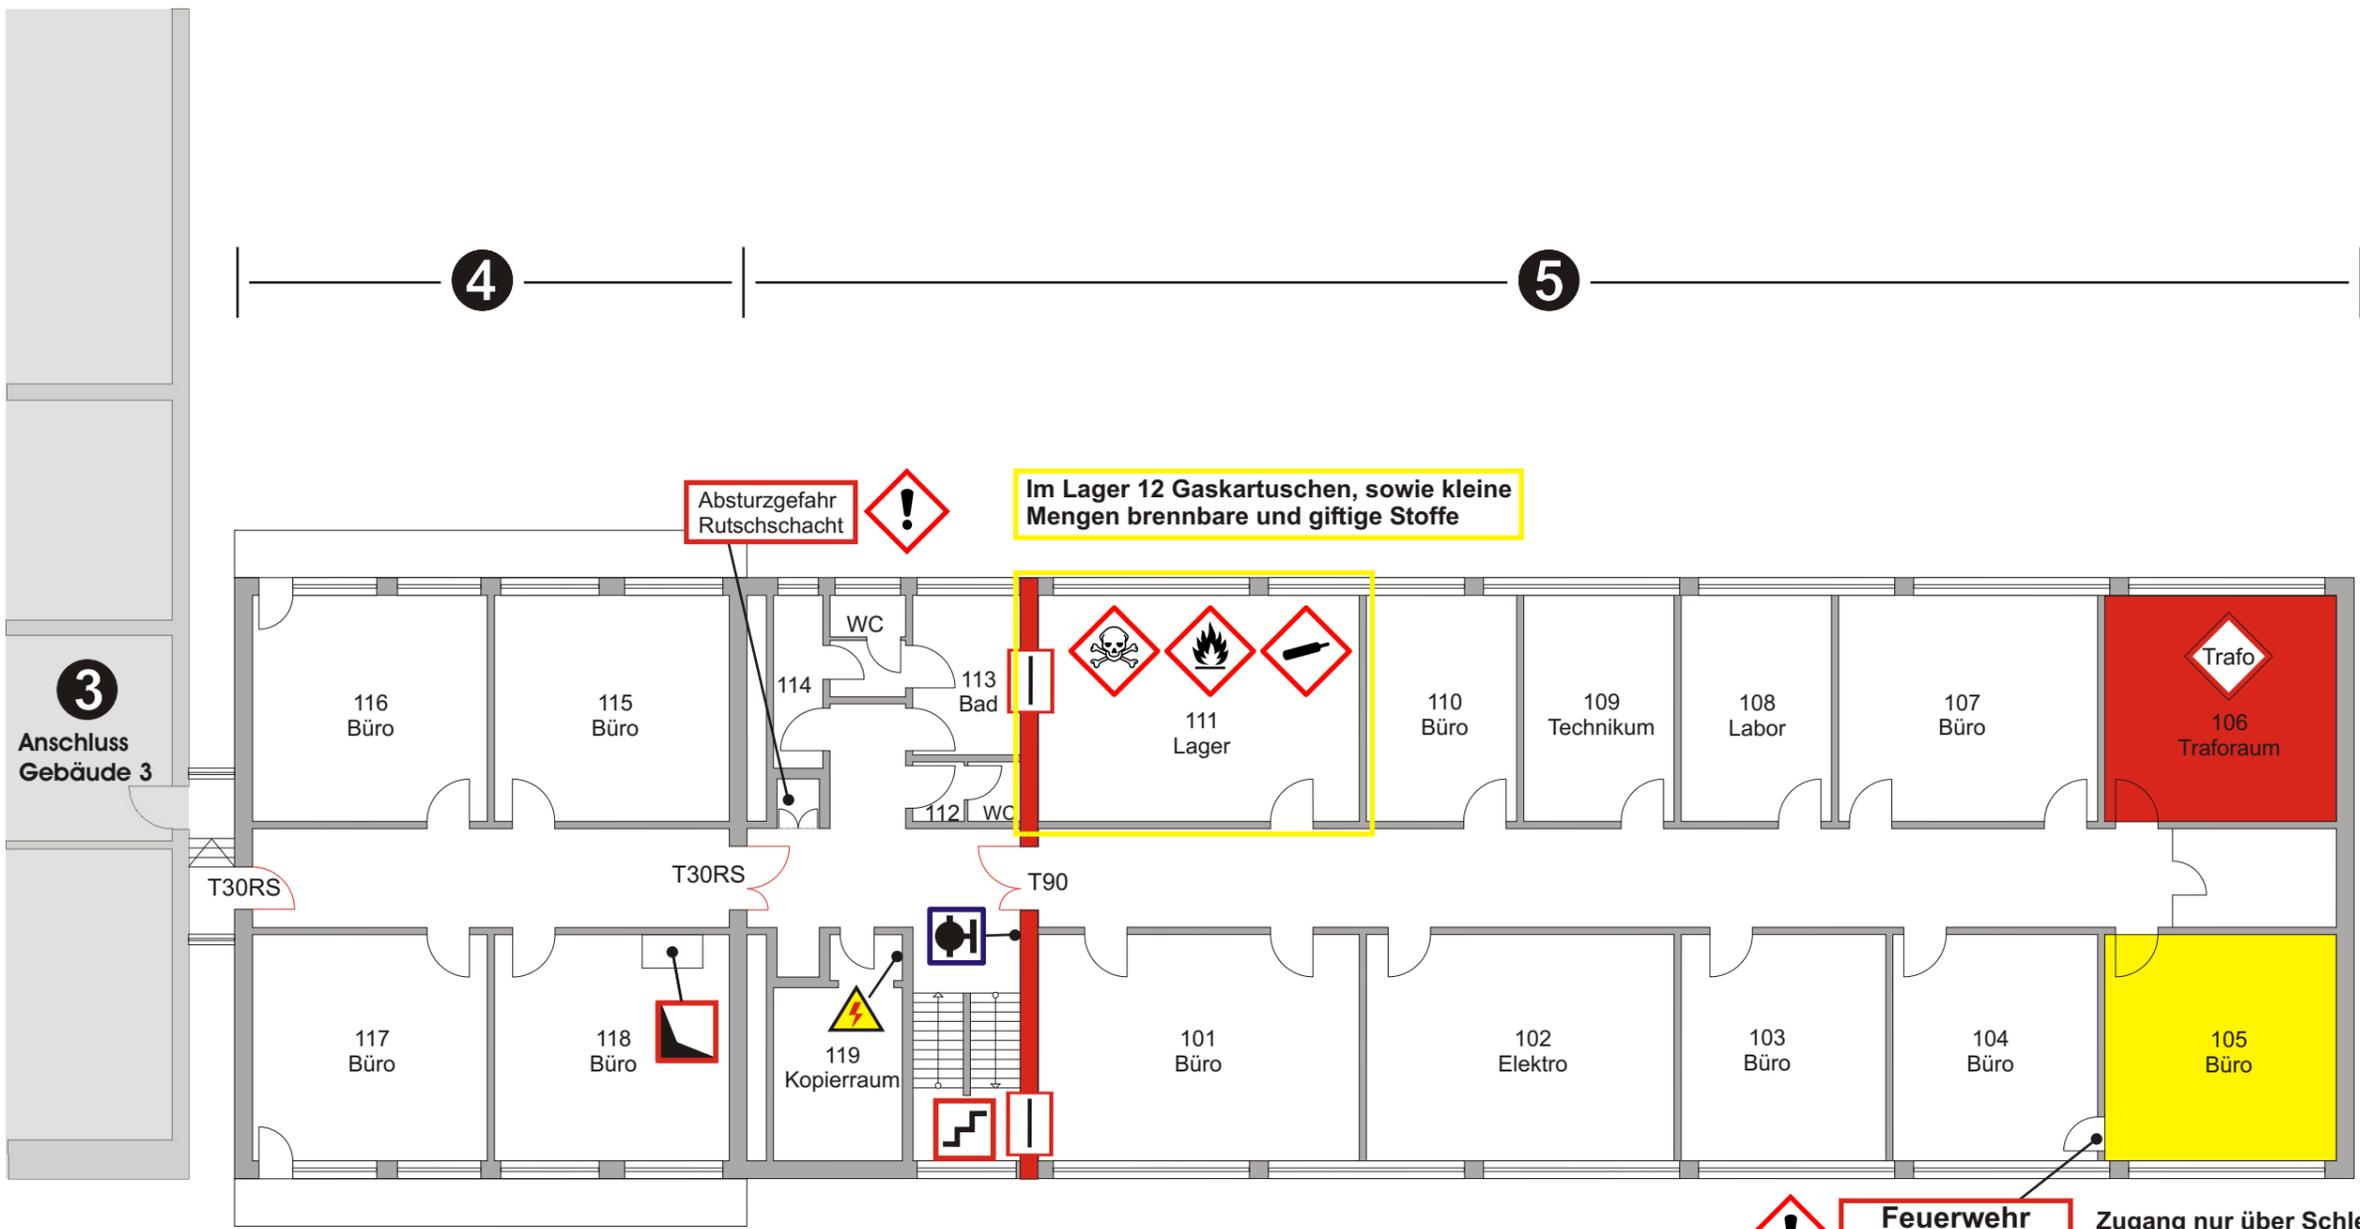

- sensibler Bereich
- Fremdschließung
Fa. HSE
- Trafo Traforaum (HSE)
- ! Achtung
- Brandwand
- ▬ Schacht
- ↕ Treppenraum
- ⚡ Unterverteilung
- H Wandhydrant, nass
- ☠ Giftige Stoffe
- 🔥 Brennbare Stoffe
- 🔪 Gasflaschen



Absturzgefahr
Rutschschacht

Im Lager 12 Gaskartuschen, sowie kleine
Mengen brennbare und giftige Stoffe


**Feuerwehr
Einschleusung**
Zugang nur über Schleuse
Bereitgestellte Schutzkleidung anlegen

3
Anschluss
Gebäude 3

- ① Werkstatt
- ② Schlauchturm
- ③ Altbau
- ④ Brücke
- ⑤ Verwaltung
- ⑥ Südbau
- ⑦ Tiefgarage

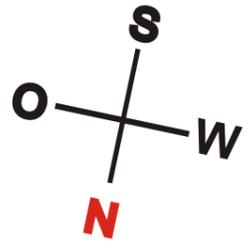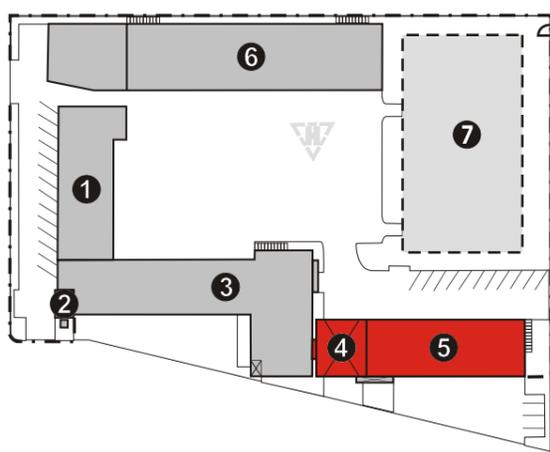


Gebäude 4 + 5
1.OG
Feuerwehr
Bismarckstraße 86
Stand 06/2016

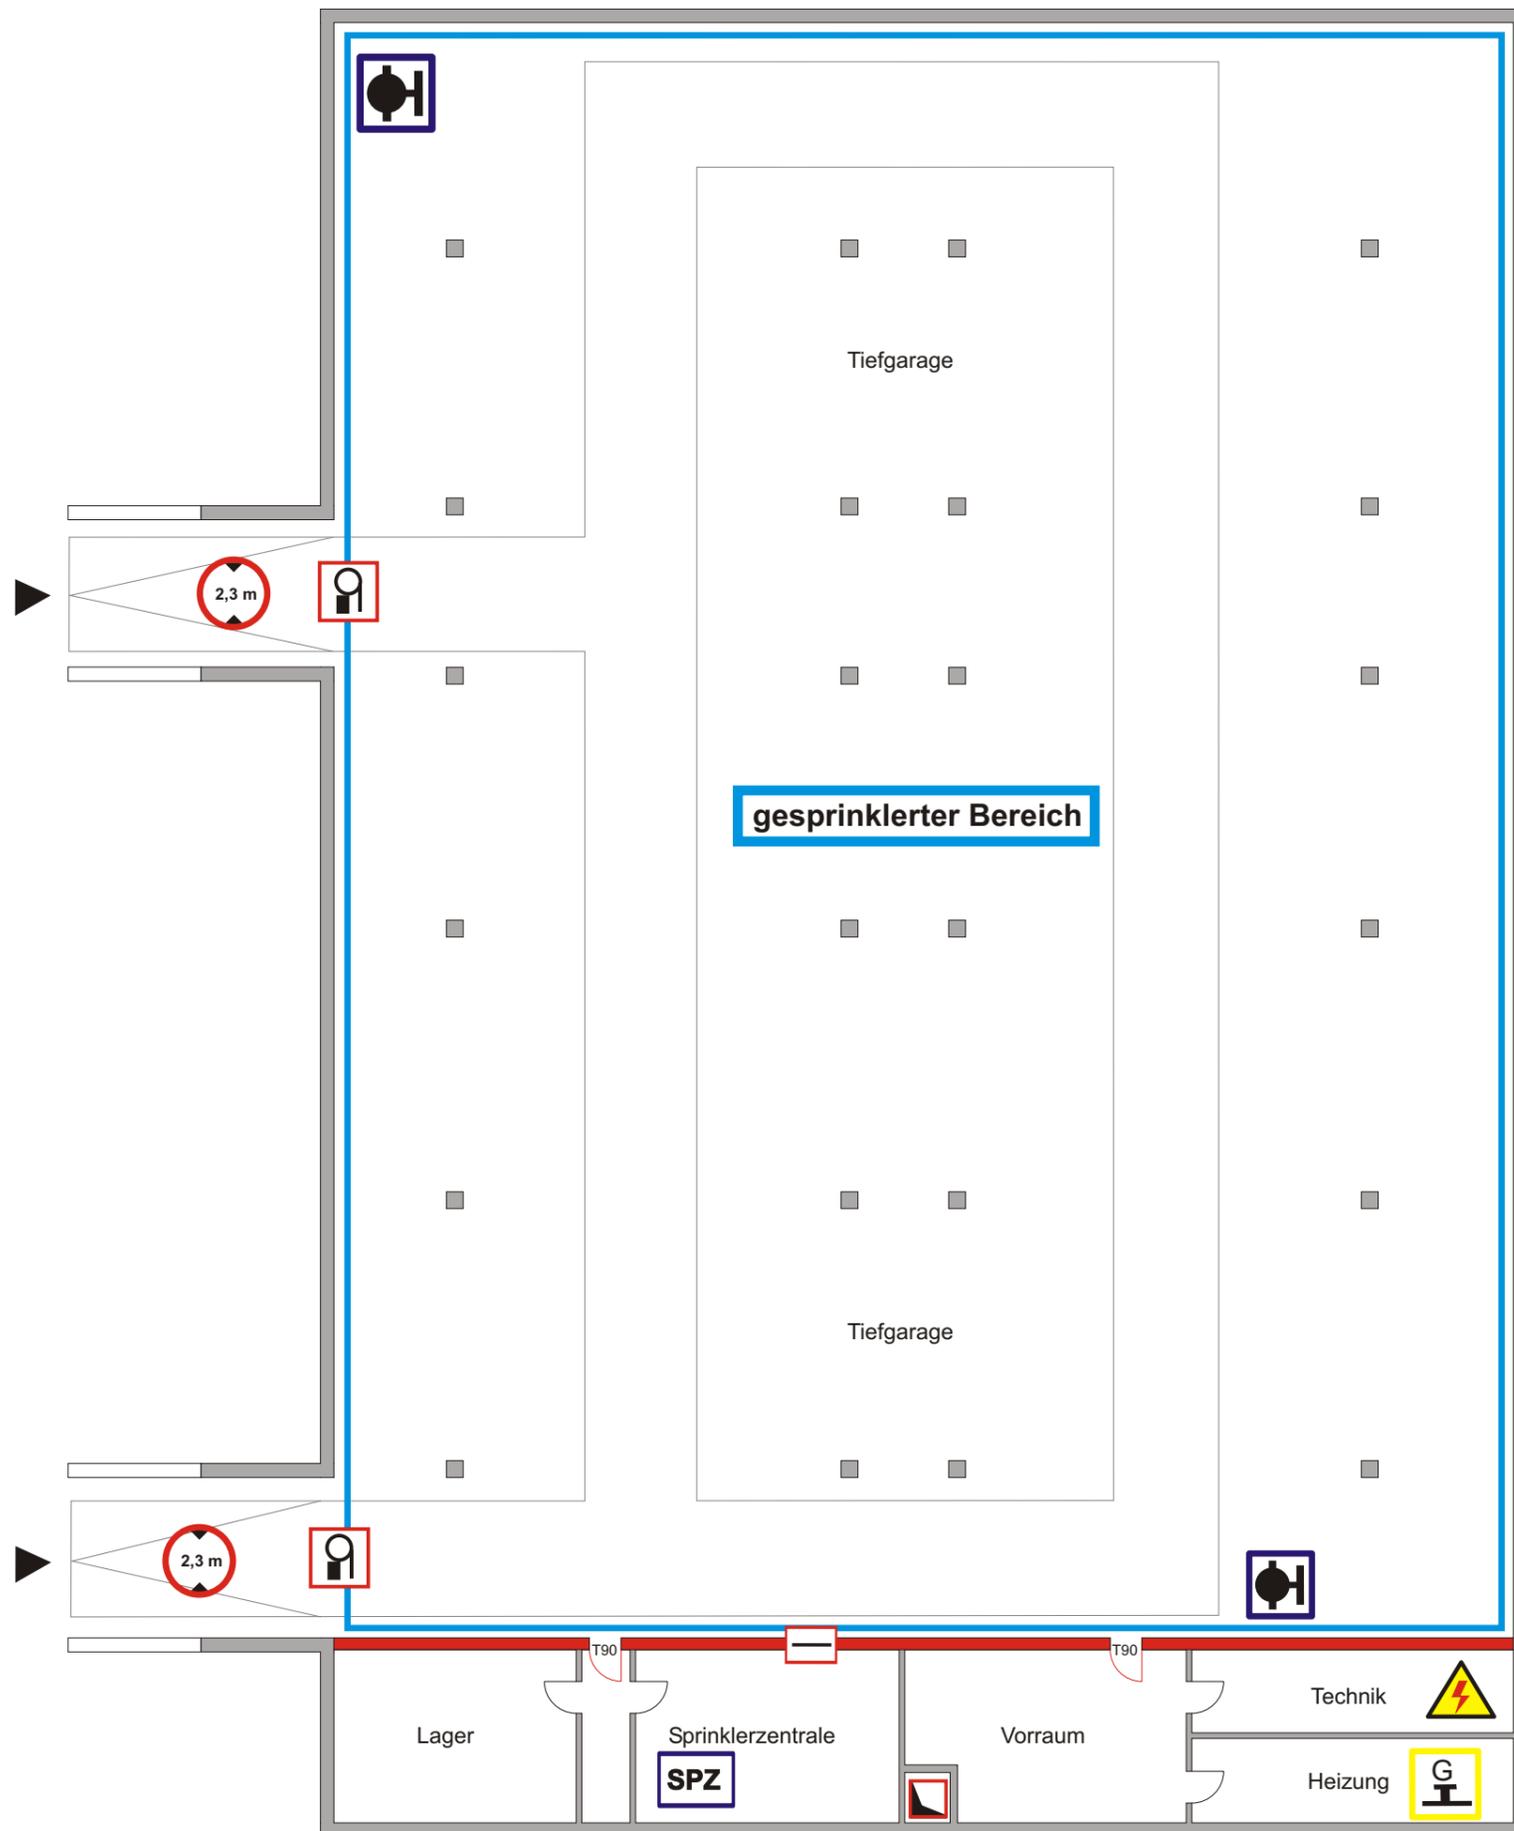


5 m 25 m

-  Unterverteilung
-  Brandwand
-  Durchfahrsthöhe
-  Rolltor mit Schlupftür
-  Wandhydrant, nass
-  Hauseinführung Gas
-  Sprinklerzentrale
-  Schacht
-  Zugang zum Objekt

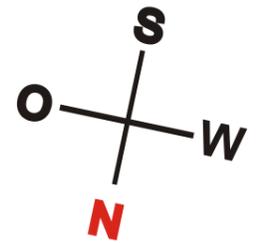

- ① Werkstatt
- ② Schlauchturm
- ③ Altbau
- ④ Brücke
- ⑤ Verwaltung
- ⑥ Südbau
- ⑦ Tiefgarage

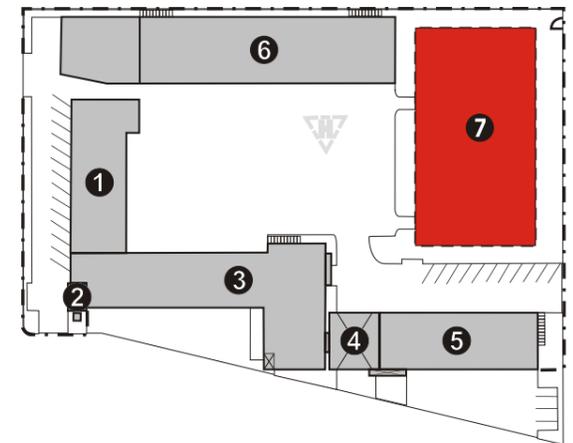

Gebäude 7
Tiefgarage
 Feuerwehr
 Bismarckstraße 86
 Stand 06/2016